PLANO ORIGINAL PROPIEDAD INTELECTUAL DE
DUPPLO ARQUITECTOS
PROHIBIDA LA REPRODUCCION TOTAL O PARCIAL Y EL USO DEL CONTENIDO SIN CONSENTIMIENTO ESCRITO.

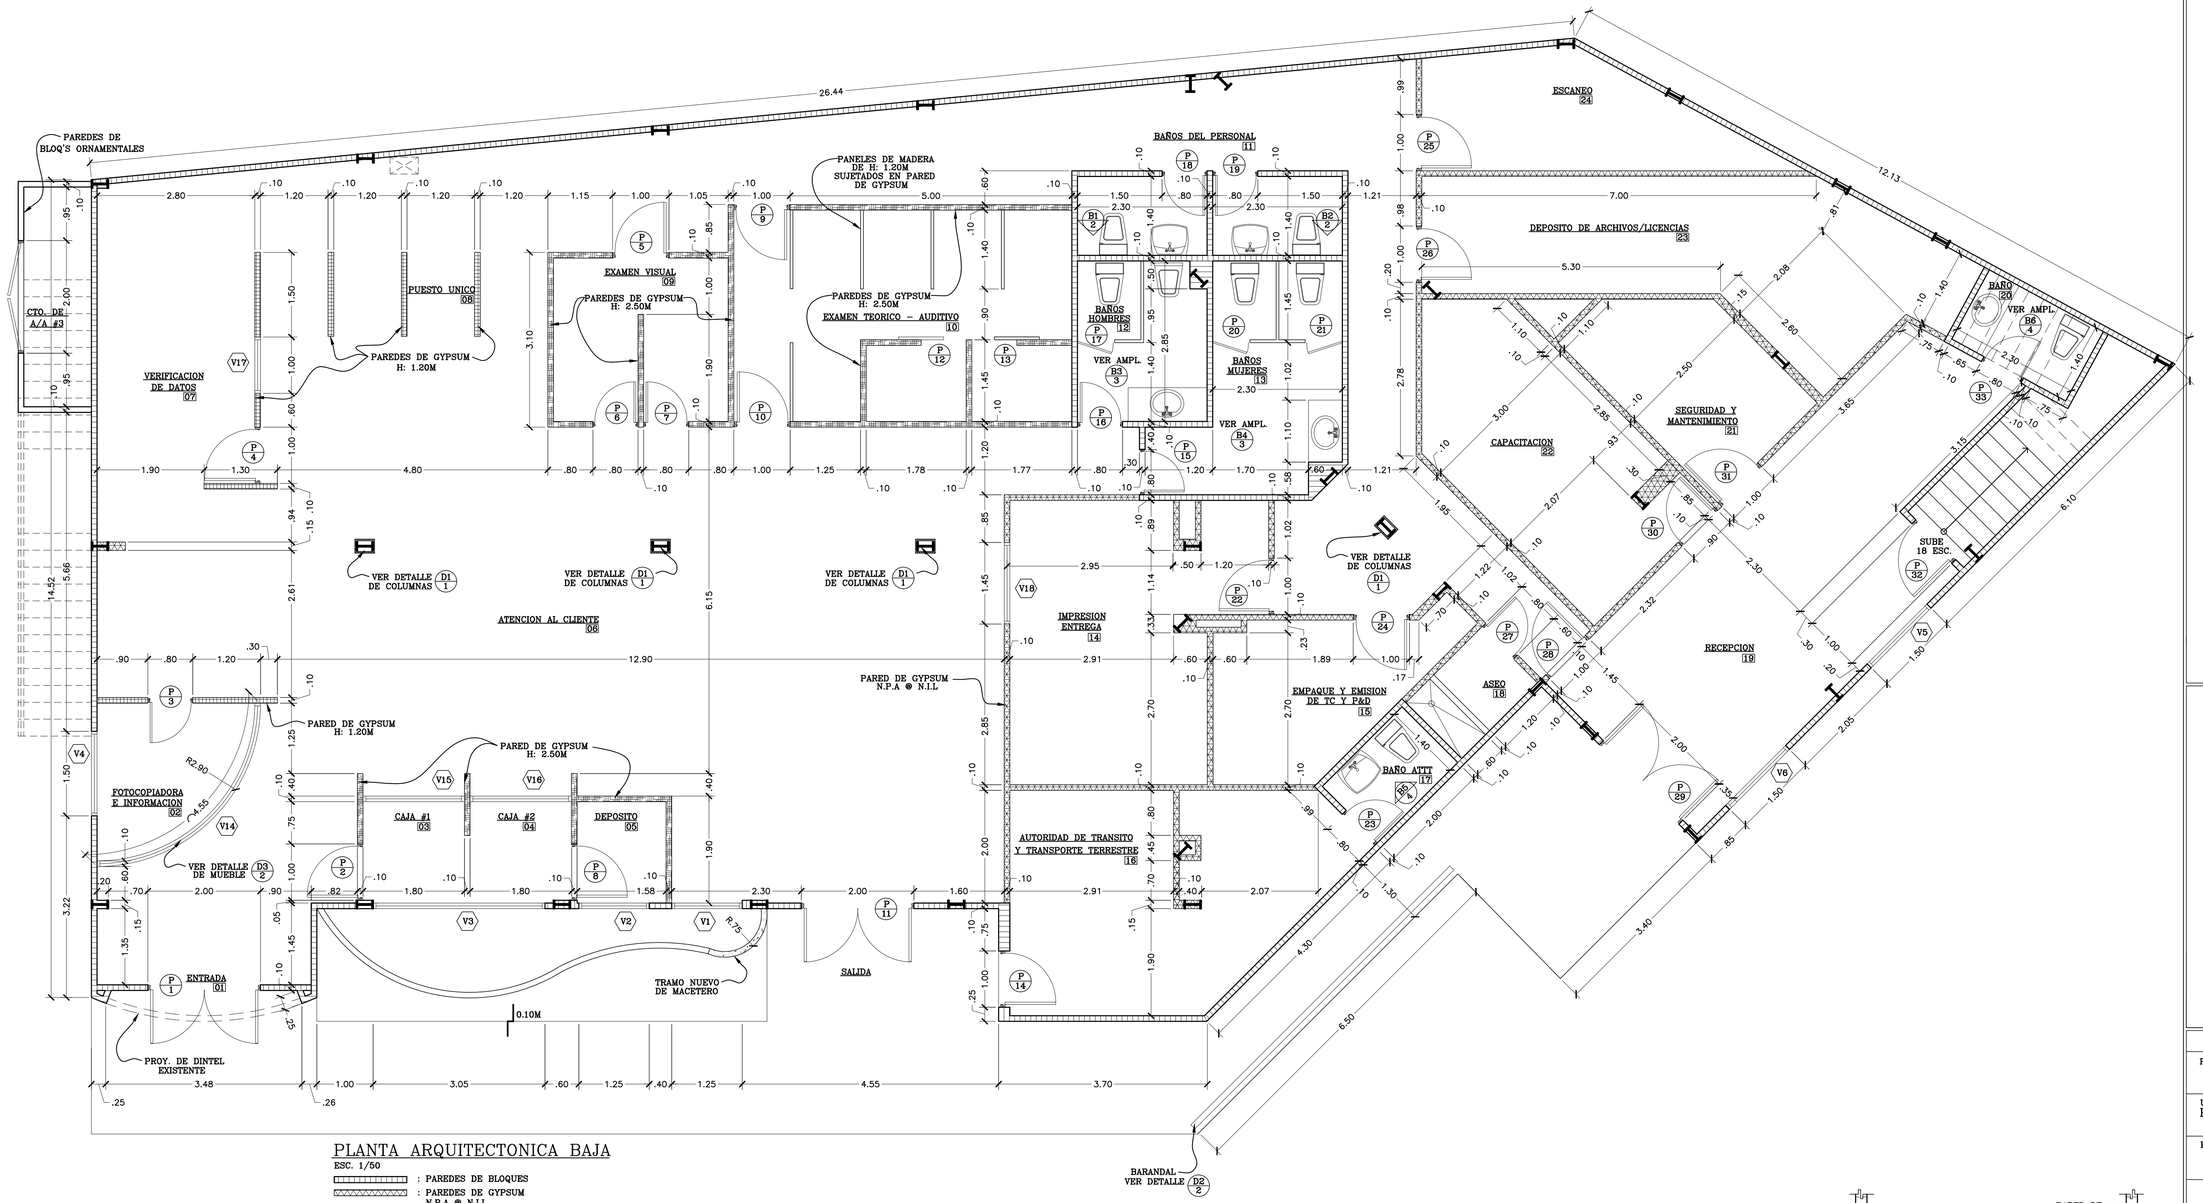

PLANTA ARQUITECTONICA BAJA

ESC. 1/50

- : PAREDES DE BLOQUES
- : PAREDES DE GYPSUM N.P.A @ N.I.L
- : PAREDES DE GYPSUM H: 1.20M
- : PAREDES DE GYPSUM H: 2.50M

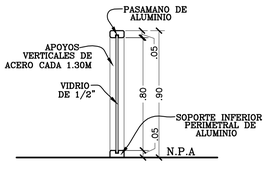

DETALLE D2/2
ESC. 1/20

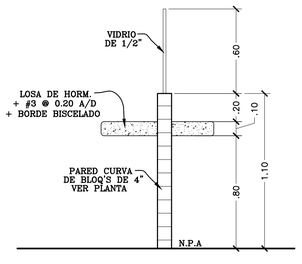

DETALLE D3/2
ESC. 1/20

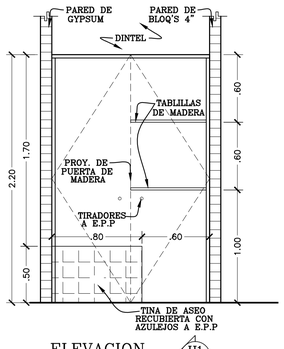

ELEVACION H1/2
ESC. 1/25

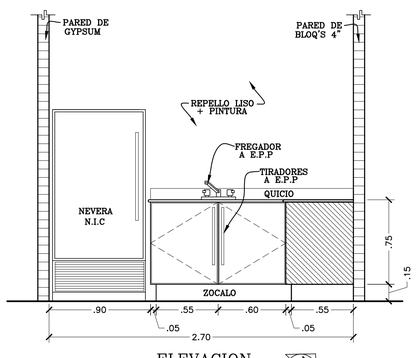

ELEVACION H2/2
ESC. 1/25

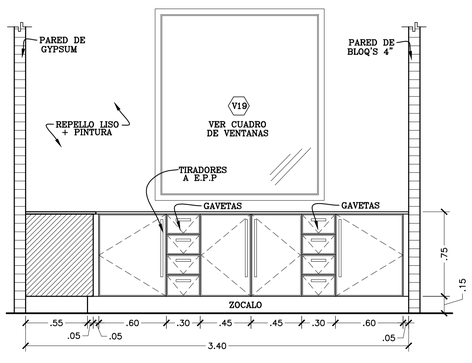

ELEVACION H3/2
ESC. 1/25

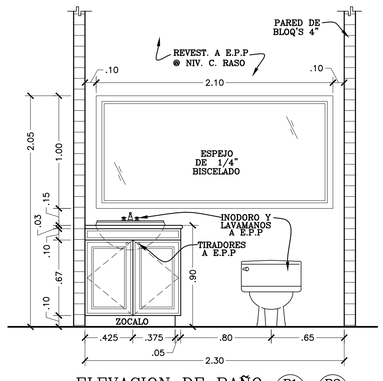

ELEVACION DE BAÑO B1/2 B2/2
ESC. 1/25

DUPPLO Arquitectos

TEL. 214-4083 E-MAIL: DUPPLO@CWPANAMA.NET

PROYECTO:
REMODELACION DE GALERA
DISEÑO DE OFICINAS CONSORCIO STC

UBICACION:
PANAMA, DISTR. PANAMA, CORR. ANCON, CALLE APOLO, ALBROOK, LOTE B

PROPIEDAD DE:

FIRMA DEL PROPIETARIO
CED.

DIRECTOR DE OBRAS Y CONSTRUCCIONES MUNICIPALES

DISEÑO ARQ.	ARQ. IVAN KOURANY MOLTO ARQ. MARTIN CORTES ROSSELOT
CALCULO ESTRUCTURAL	
CALCULO ELECTRICO	
CALCULO SANITARIO	
CALCULO MECANICO	
DESARROLLO DE PLANO	DUPPLO ARQUITECTOS

CONTENIDO
PLANTA ARQUITECTONICA BAJA
DETALLES VARIOS
EÑEVACOPMES DE CLOSET, COCINA Y BAÑOS

FECHA: OCTUBRE 2006	HOJA EN JUEGO	HOJA N°
CODIGO:	13	2