


FINCA 318-8304

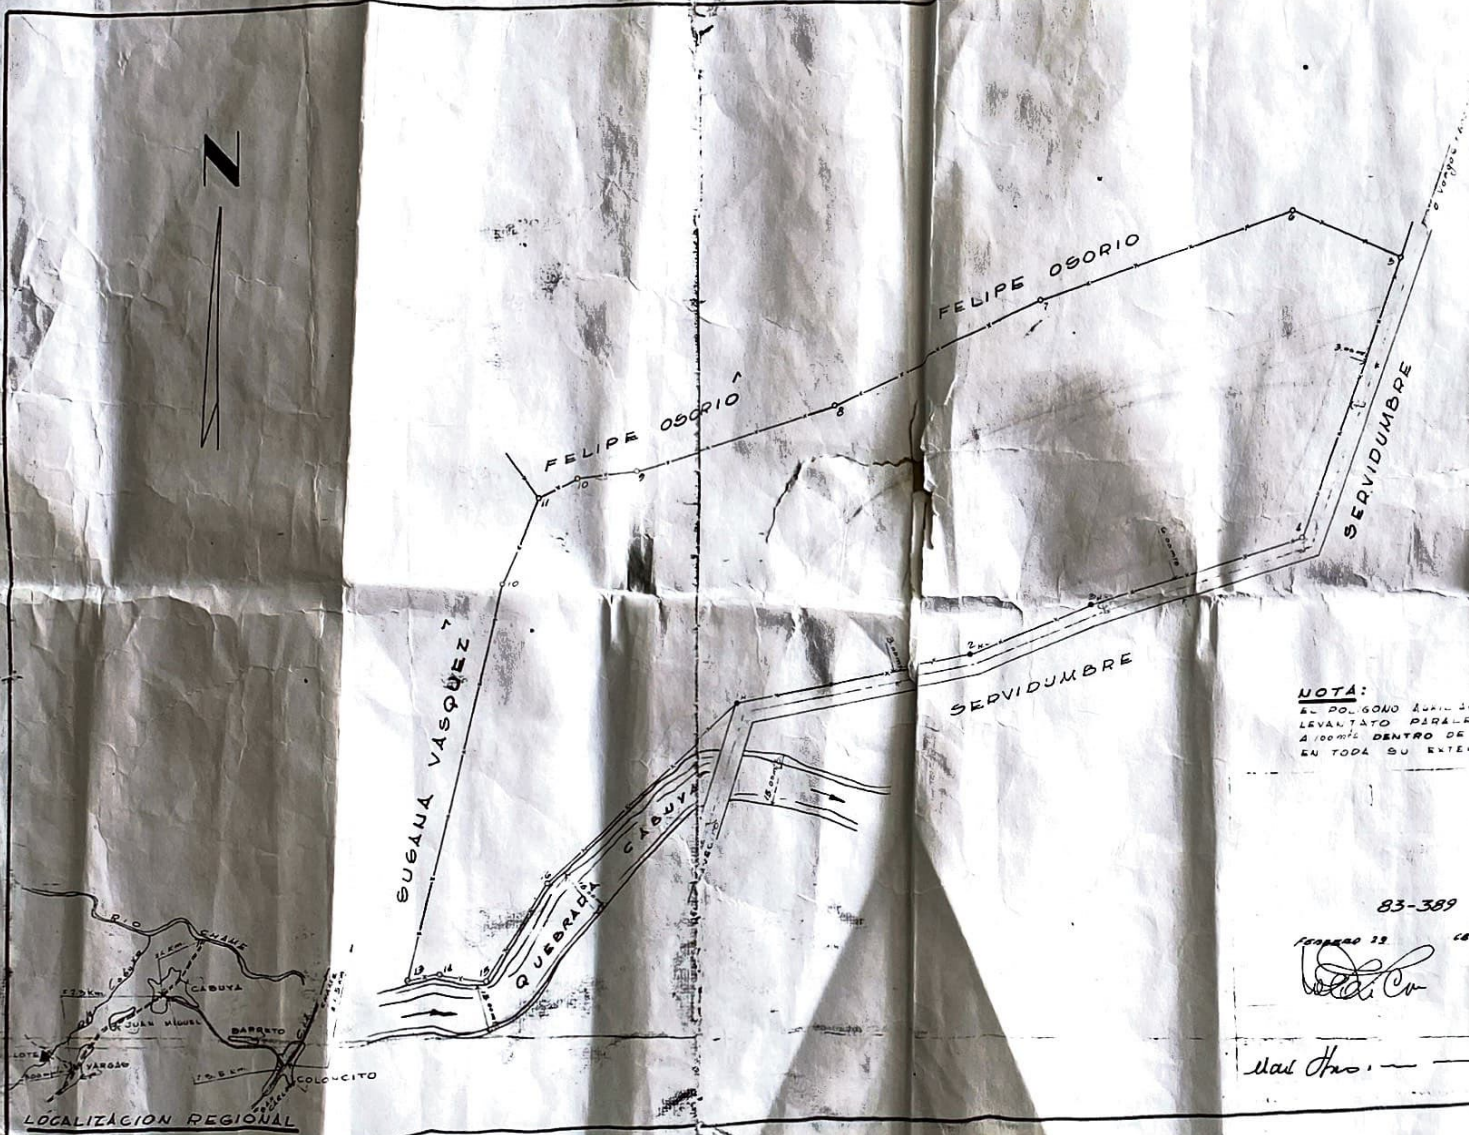

DATOS DE CAMPO

EST.	DIST.	TIEMPO
1 2	72.08	N 50° 15' E
2 3	58.98	N 8° 25' E
3 4	4.30	N 5° 36' E
4 5	82.58	N 2° 36' E
5 6	32.72	N 45° 56' W
6 7	77.18	O 72° 1' W
7 8	10.62	N 5° 35' W
8 9	61.20	S 3° 1' W
9 10	17.10	E 85° 35' W
10 11	72.77	S 55° 00' W
11 12	27.61	S 55° 23' W
12 13	12.70	E 85° 1' W
13 14	8.31	N 4° 0' E
14 15	2.88	S 5° 54' E
15 16	50.8	N 5° 15' E
16 17	75.59	N 50° 30' E

NOTA:
 EL POLIGONO QUE SE FUE LEVANTADO PARALELO Y A 100mts DENTRO DE LA CERCA EN TODA SU EXTENSION

83-389

FEBRERO 22 1968
[Signature]

[Signature]

PANAMA
 CHAME
 CABUYA

SATURNINO BELLIDO (LOTE "B")

ALBERTO A. SIENTI F. 2 Has + 5886.58 m²
 1:1000 FEBRERO 22 1968
 JUAN B. CALDERON TERRY H. JULIAN DOMINGO L. 36

LOCALIZACION REGIONAL