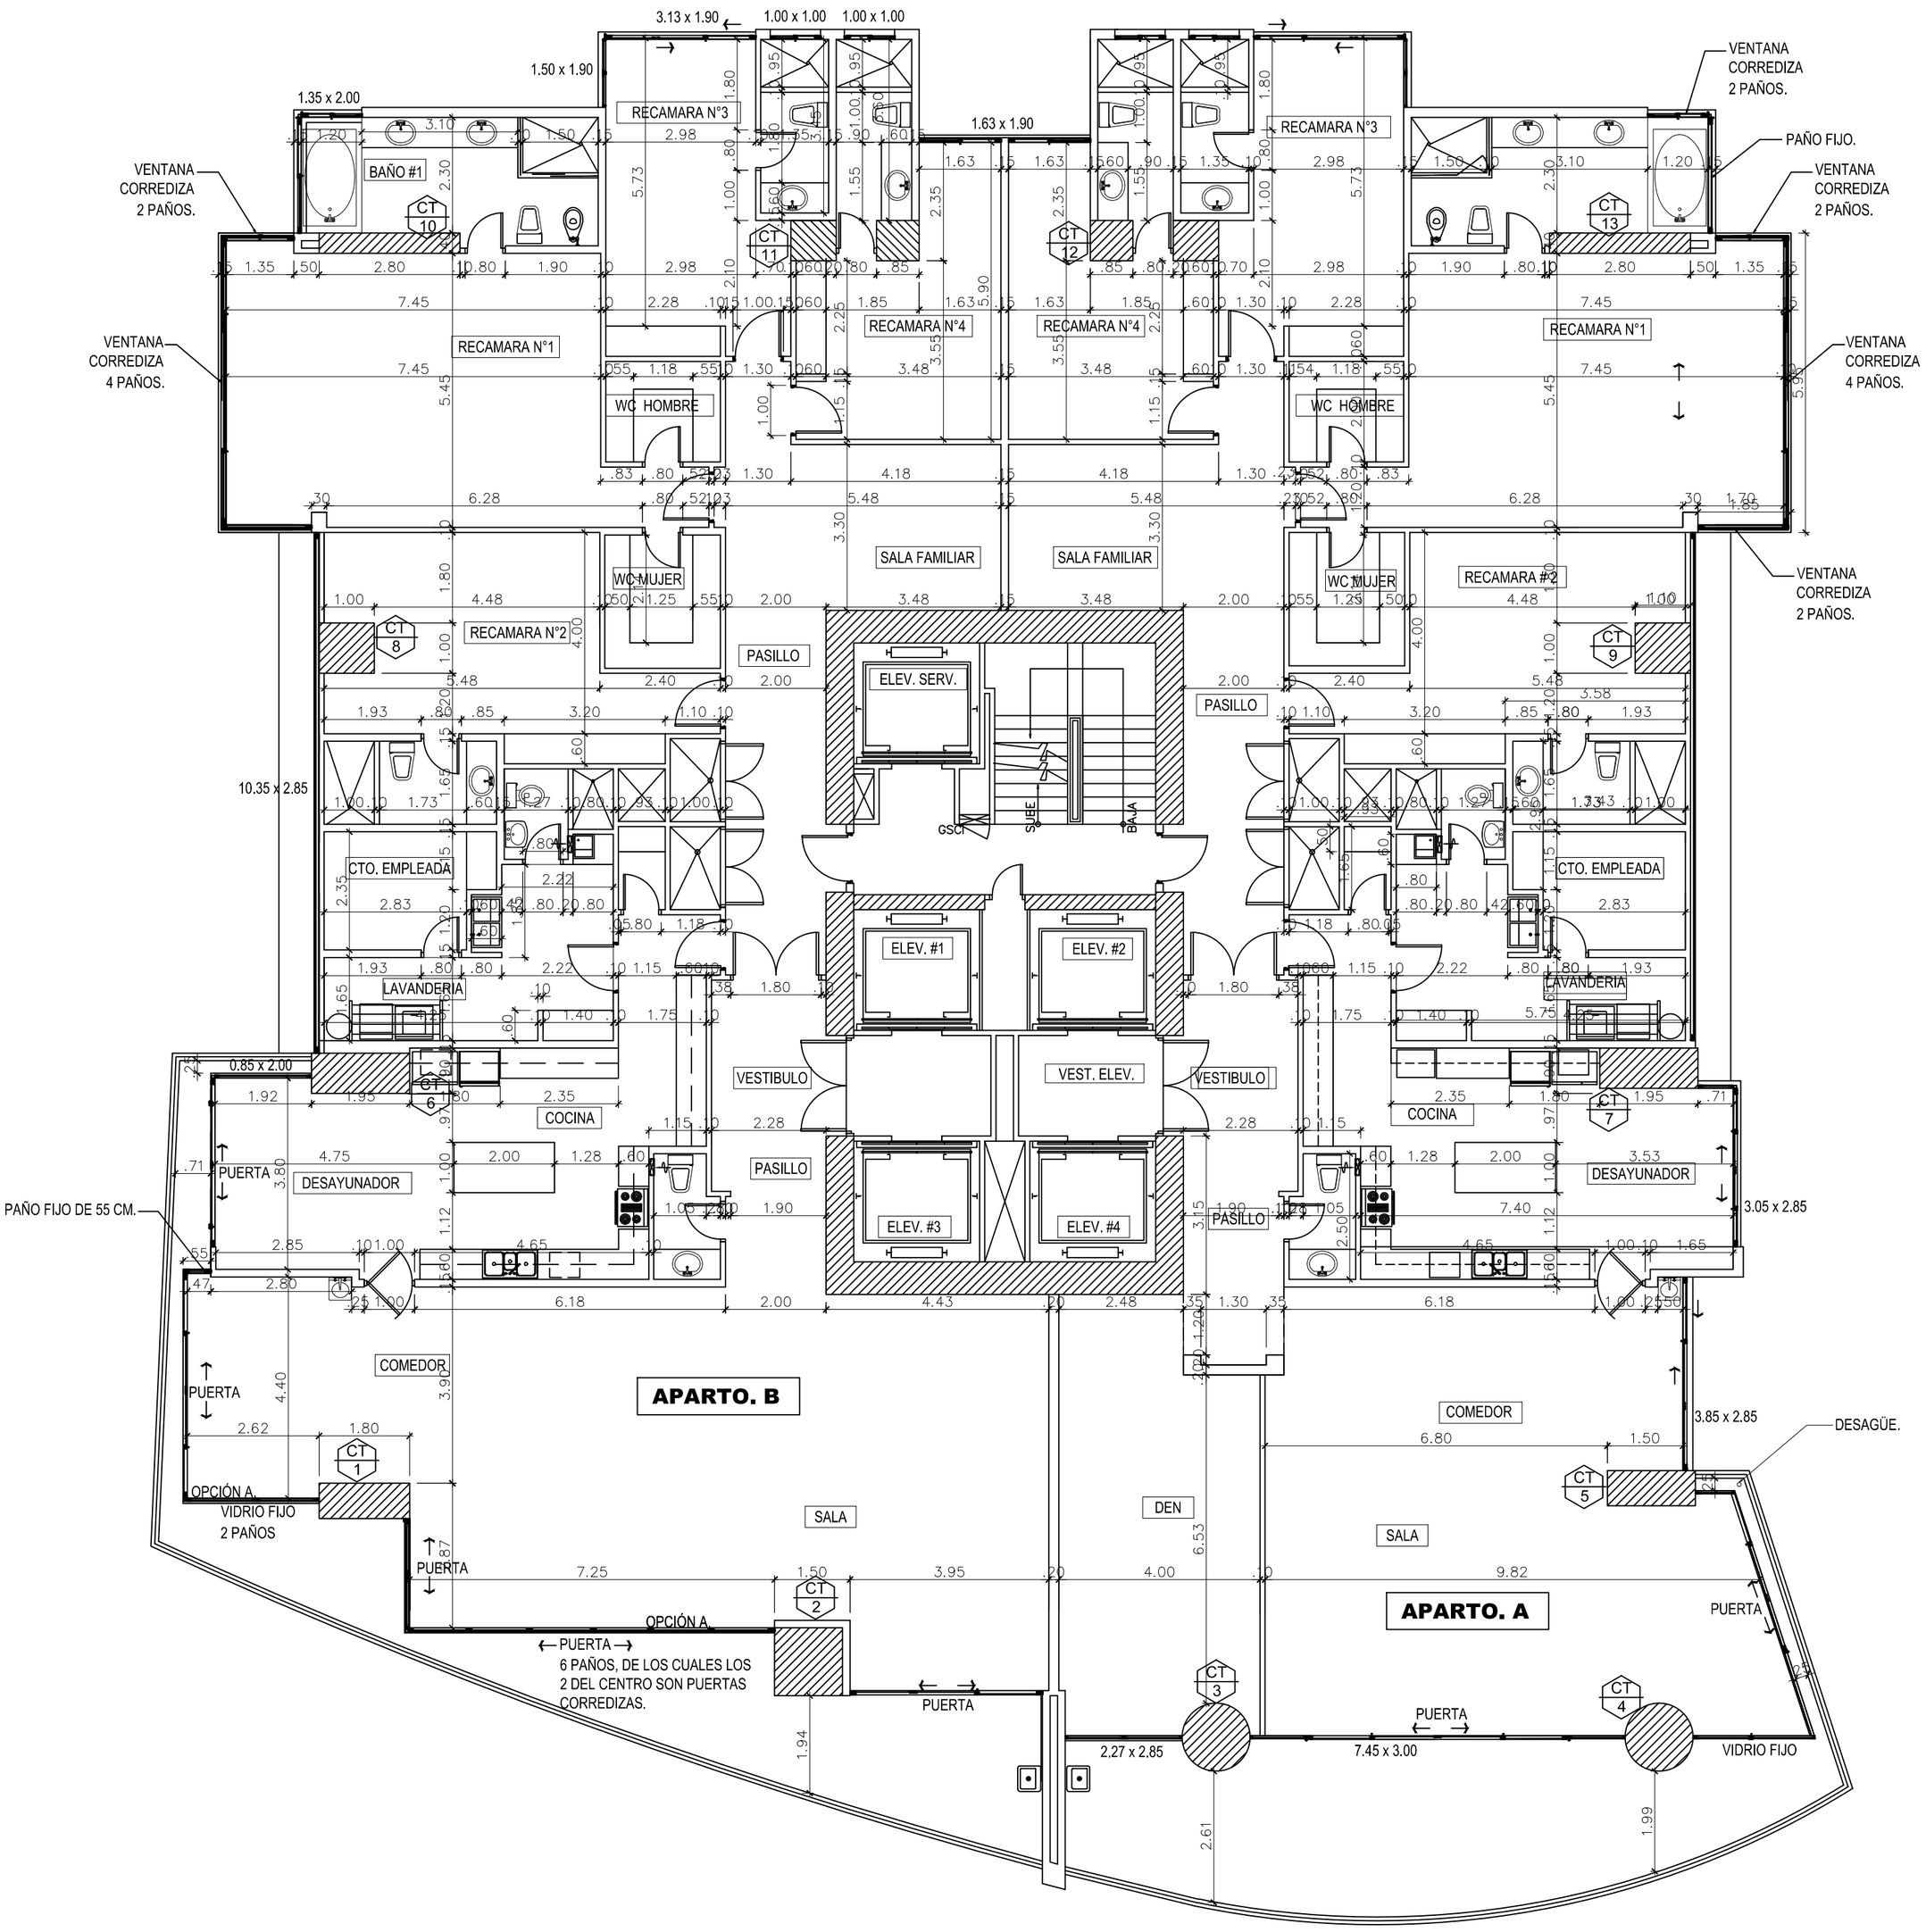


# PLANTA TIPICA DE APARTAMENTO

ESC. 1:100 800 HASTA 4600