

DATOS DE CAMPO

Est. Dist. Rumbo

Lote "RESTO LIBRE"
 7A-3A 30.23 N 11° 00' 00" E
 3A-4 21.60 S 74° 40' 00" E
 4-4A 1.41 S 52° 10' 00" E
 4A-6B 27.96 S 11° 00' 00" W
 6B-7A 22.80 N 79° 00' 00" W




Lote "B"
 4A-5 35.89 S 52° 10' 00" E
 5-6 20.00 S 46° 50' 00" W
 6-6A 20.31 N 80° 32' 00" W
 6A-4A 32.96 N 11° 00' 00" E

Servidumbre
 7-7A 5.61 N 11° 00' 00" E
 7A-6B 22.80 S 79° 00' 00" E
 6B-6A 5.00 S 11° 00' 00" W
 6A-7 22.81 N 80° 32' 00" W

LOTE "A"
 A-3 35.98 N 11° 00' 00" E
 3-3A 1.40 S 74° 40' 00" E
 3A-7 35.84 S 11° 00' 00" W
 7-A 1.39 N 80° 32' 00" W

CUADRO DE AREAS
 Lote "RESTO LIBRE" 669.1599 mts²
 Lote "B" 689.1245 "
 Servidumbre 120.9447 "
 Lote "A" 49.9909 "
 Total 1529.2200
 Finca 11083 1529.2200 mts²


NOTA: SERVIDUMBRE PRIVADA DE ACCESO
 A FAVOR DEL LOTE "B" Y RESTO
 LIBRE DE LA FINCA N° 11083

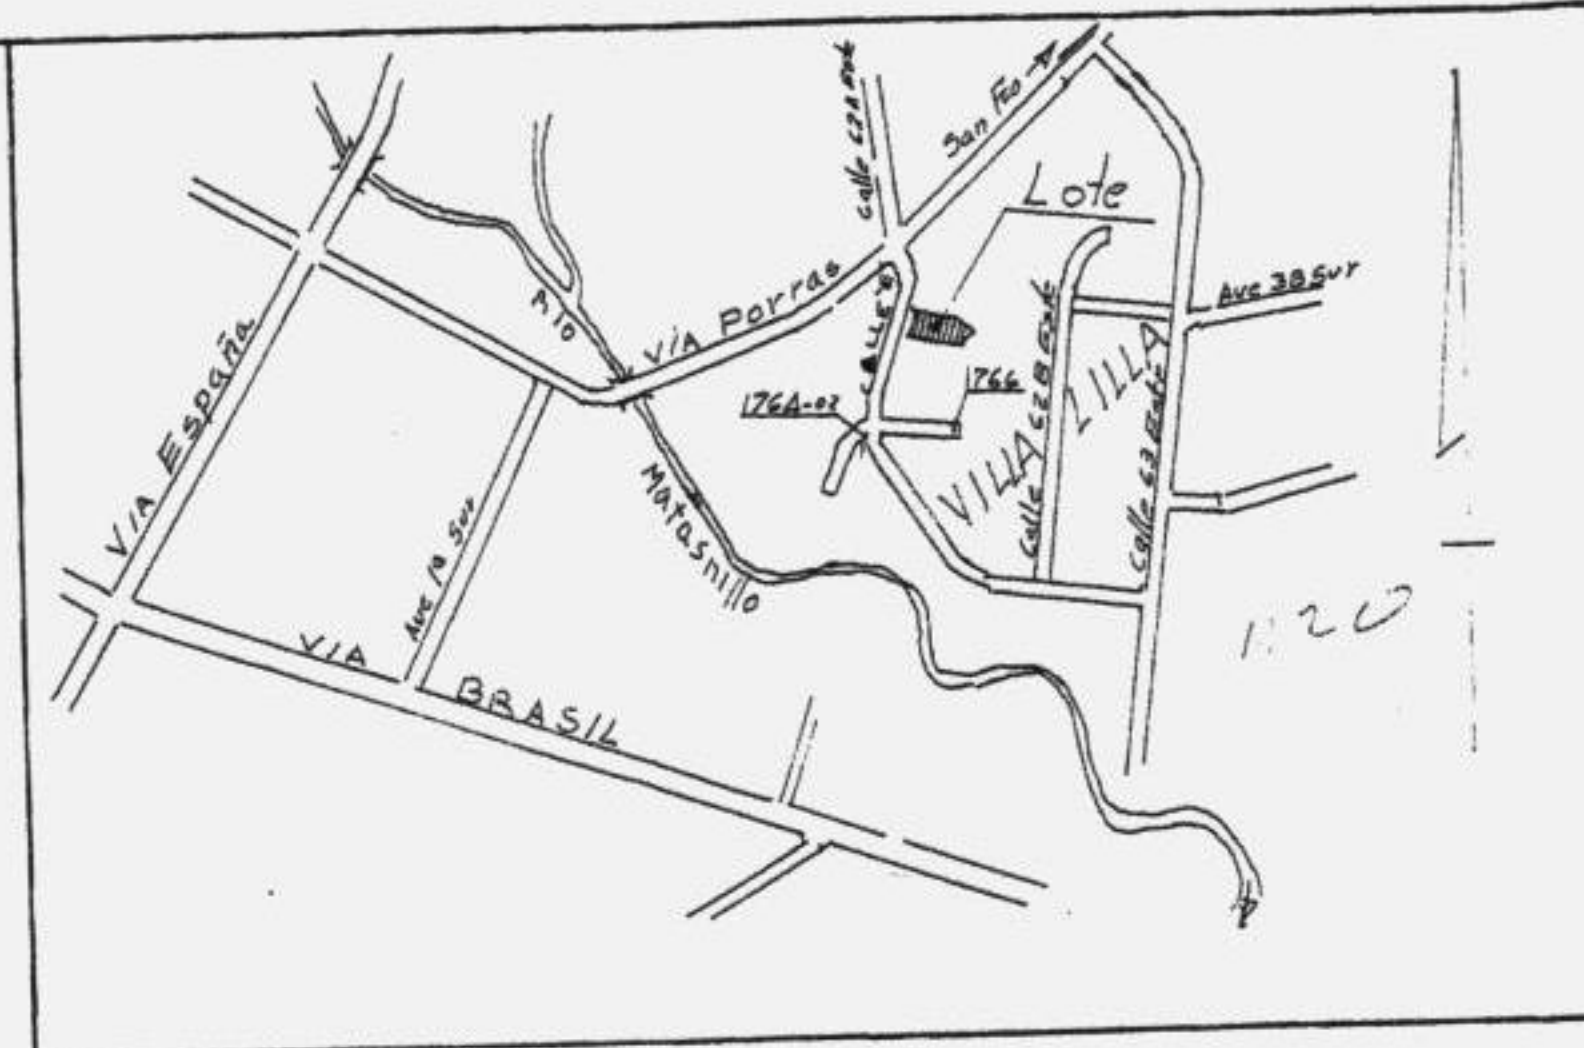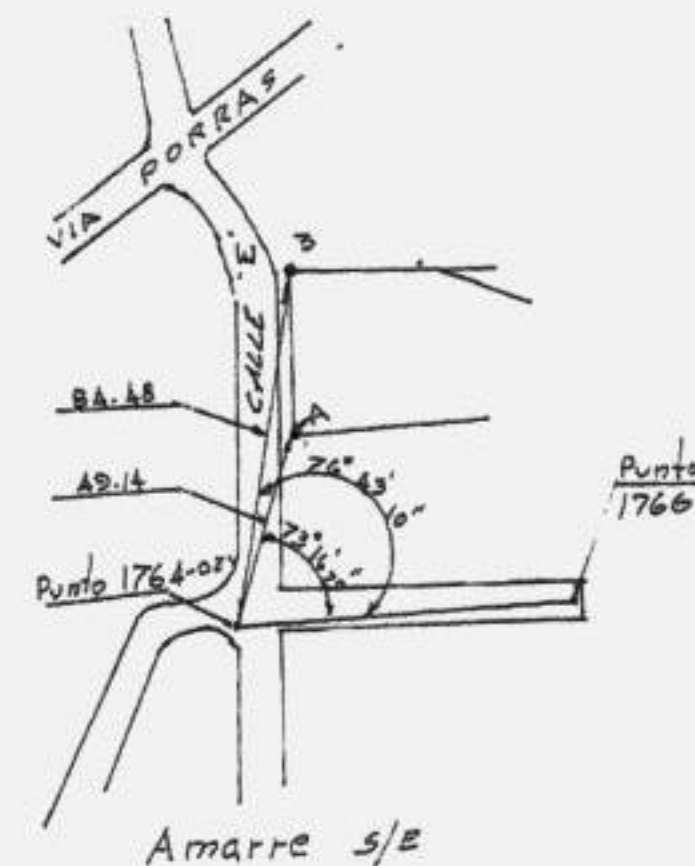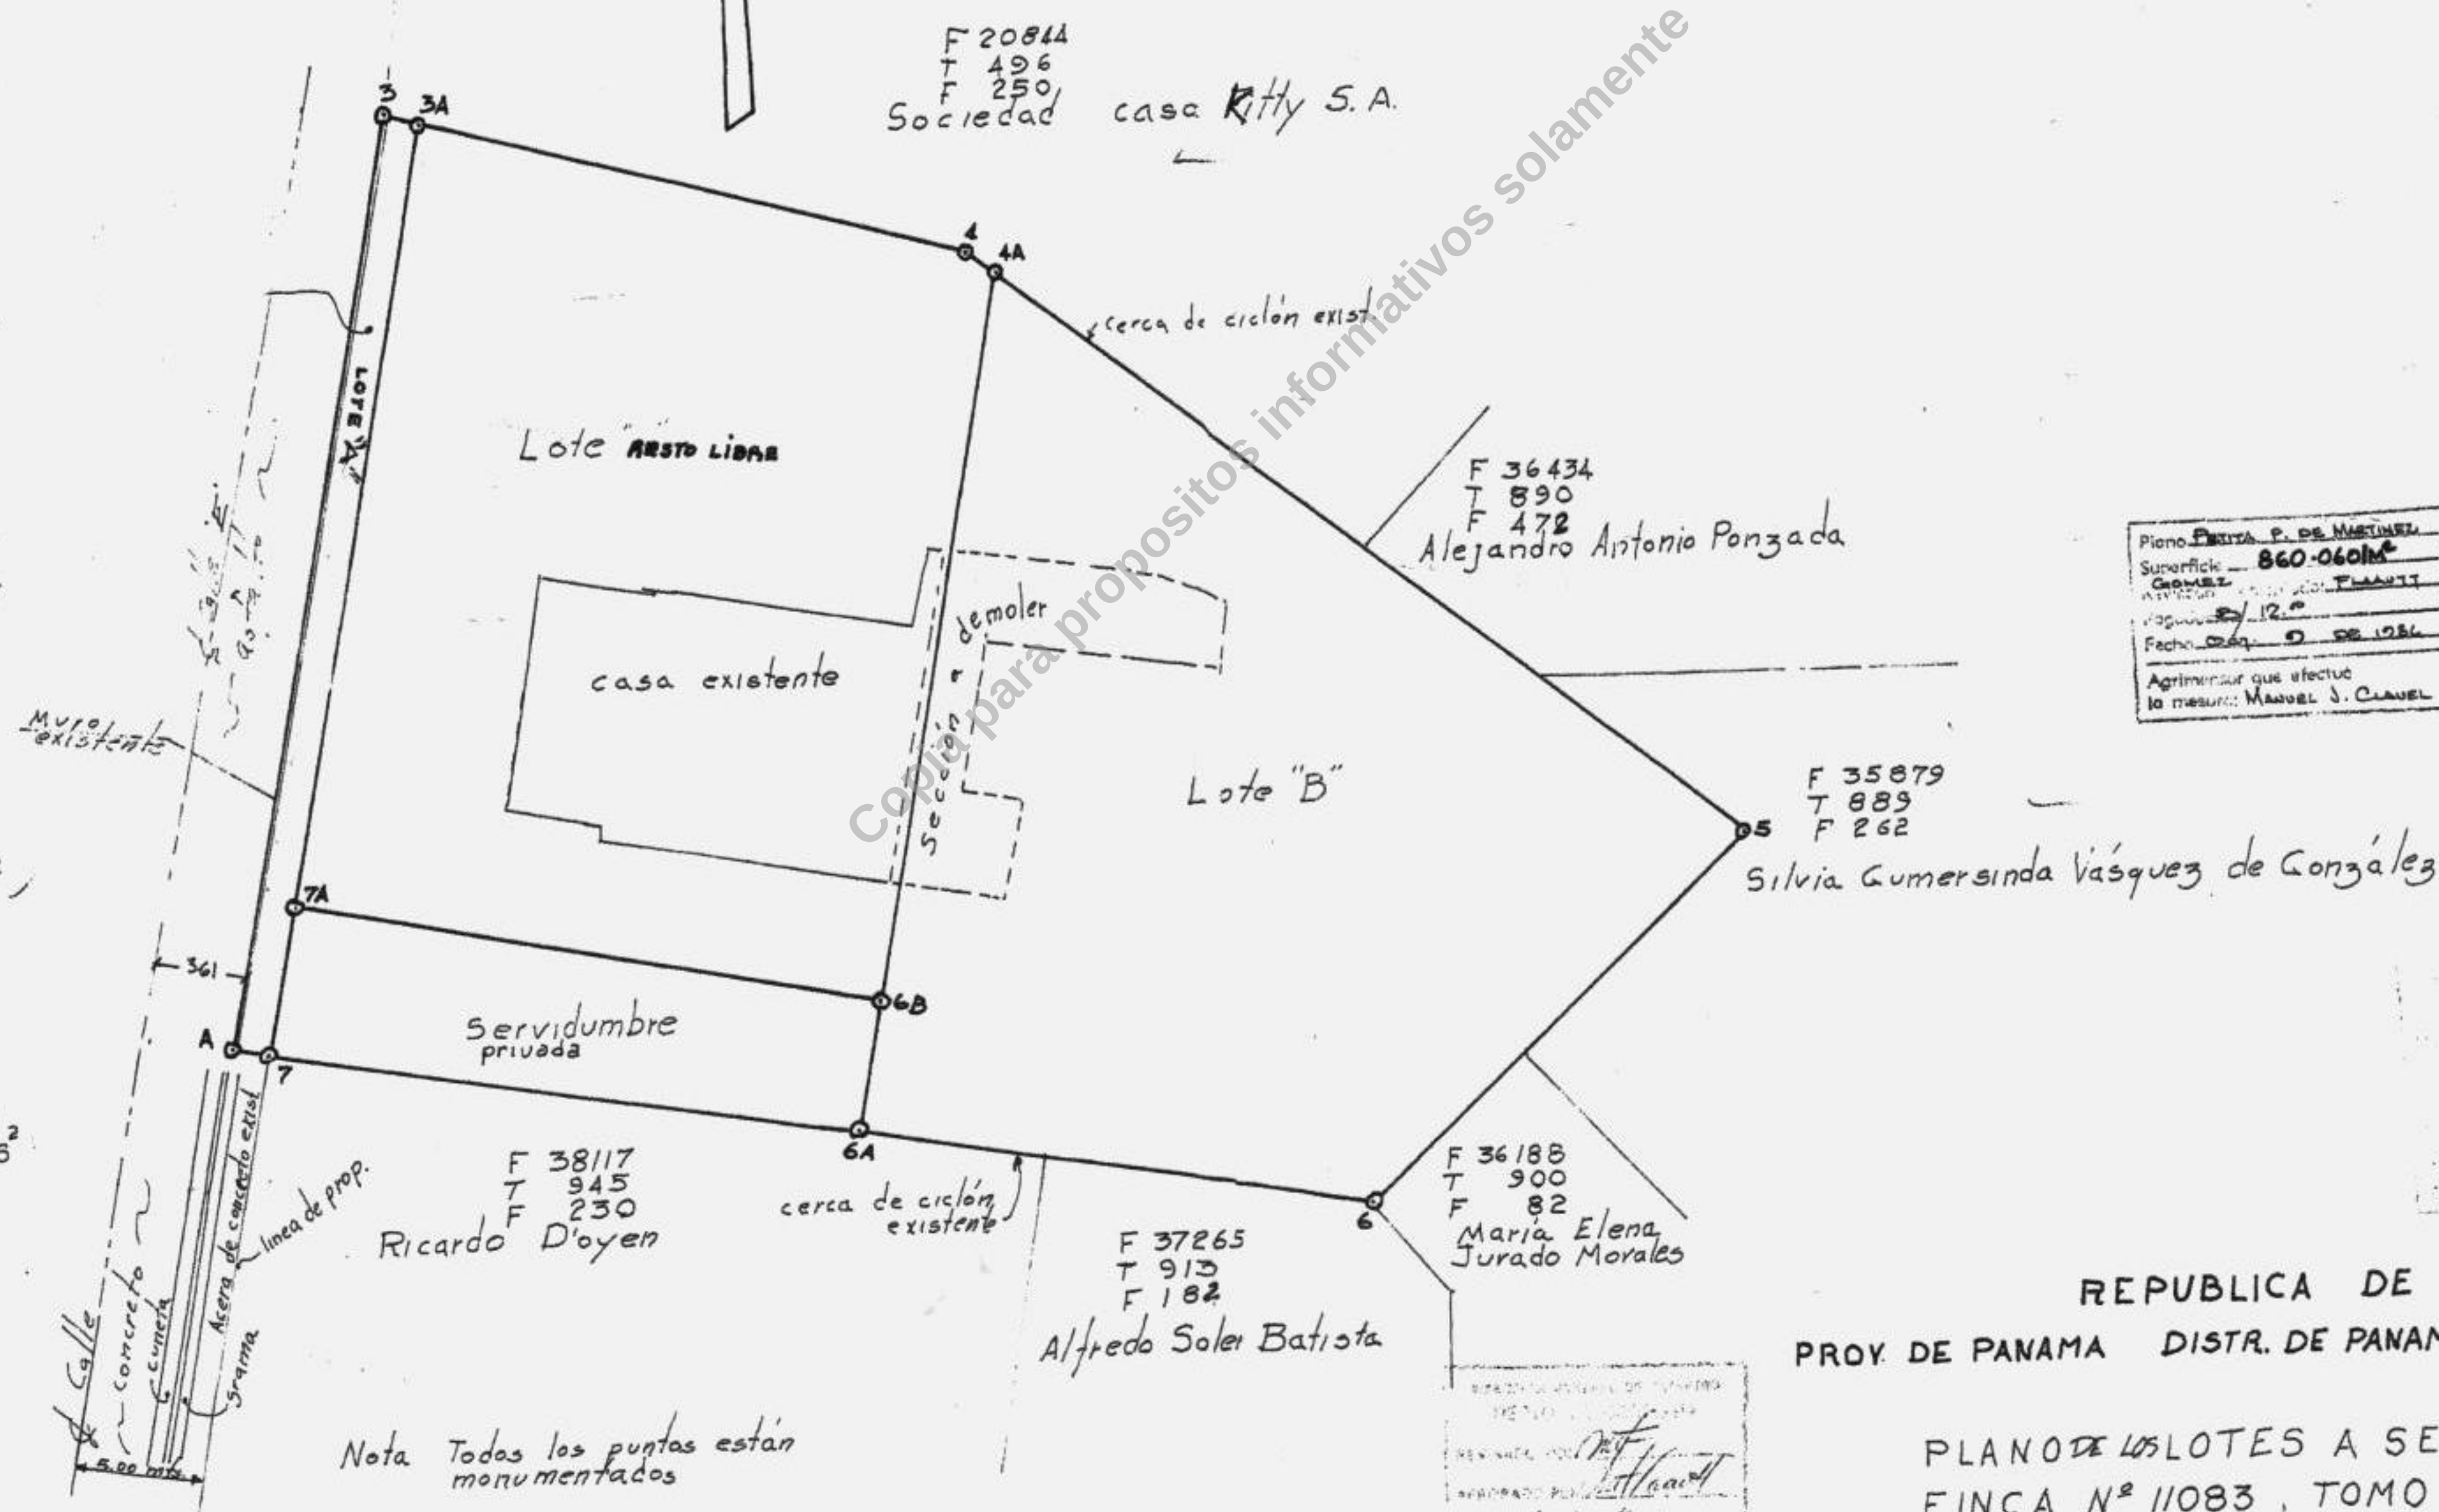

UBICACION REGIONAL

Escala 1:5000

Plano: **P. DE MARTINEZ**
 Superficie: **860-060M**
 Autoridad: **MANUEL J. CLAVEL**
 Fecha: **1-12-86**
 Agrimensur que efectúe
 la presente: **MANUEL J. CLAVEL**

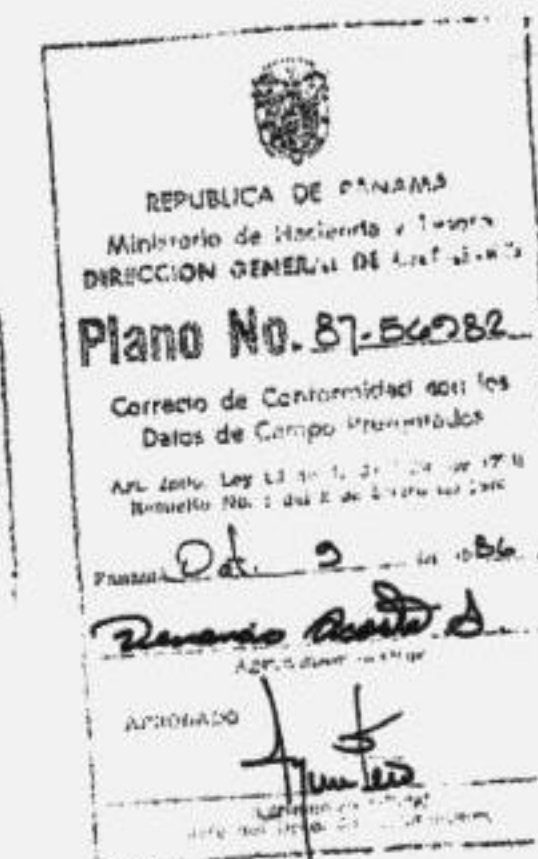

REPUBLICA DE PANAMA
 PROY. DE PANAMA DISTR. DE PANAMA CORR. DE SAN FRANCISCO

PLANOS DE LOS LOTES A SEGREGAR DE LA
 FINCA N° 11083, TOMO 335, FOLIO 76
 PROPIEDAD DE LA Sra. Petita P. de Martínez
 PARA FORMAR FINCAS APARTESA FAVOR
 DE SI MISMA

Levantó, calculó y dibujó N. Vaca
 Escala 1:200 15 de Sep. de 1986

MANUEL J. CLAVEL L.
 TECNICO EN INGENIERIA CON
 ESPECIALIZACION EN TOPOGRAFIA
 LICENCIA No. TAT-73-10
 1-10-86

Petita P. de Martínez
 Ced. N° 6-112-7-20

28x485