


TABLA DE CURVAS						
CURVA	L. CURVA	RADIO	DELTA	TANGENTE	RUMBO	DISTANCIA
C1	3.208	22.500	8°10'12"	1.607	S38°05'55"E	3.206
C2	4.348	5.000	49°49'40"	2.322	N17°16'11"W	4.213
C3	10.035	44.547	12°54'22"	5.039	S09°30'47"W	10.013
C4	49.931	93.643	30°33'02"	25.574	S21°39'03"E	49.342
C5	6.459	4.500	82°14'13"	3.928	N04°11'33"E	5.919
C6	9.842	61.185	9°12'58"	4.932	N49°55'08"E	9.831
C7	8.529	61.185	7°59'12"	4.271	N58°31'14"E	8.522
C8	26.052	219.861	6°47'43"	13.041	S59°06'59"W	26.036
C9	34.878	137.837	14°29'54"	17.533	S48°31'48"W	34.785
C10	24.384	70.557	19°48'04"	12.315	S30°08'39"W	24.263

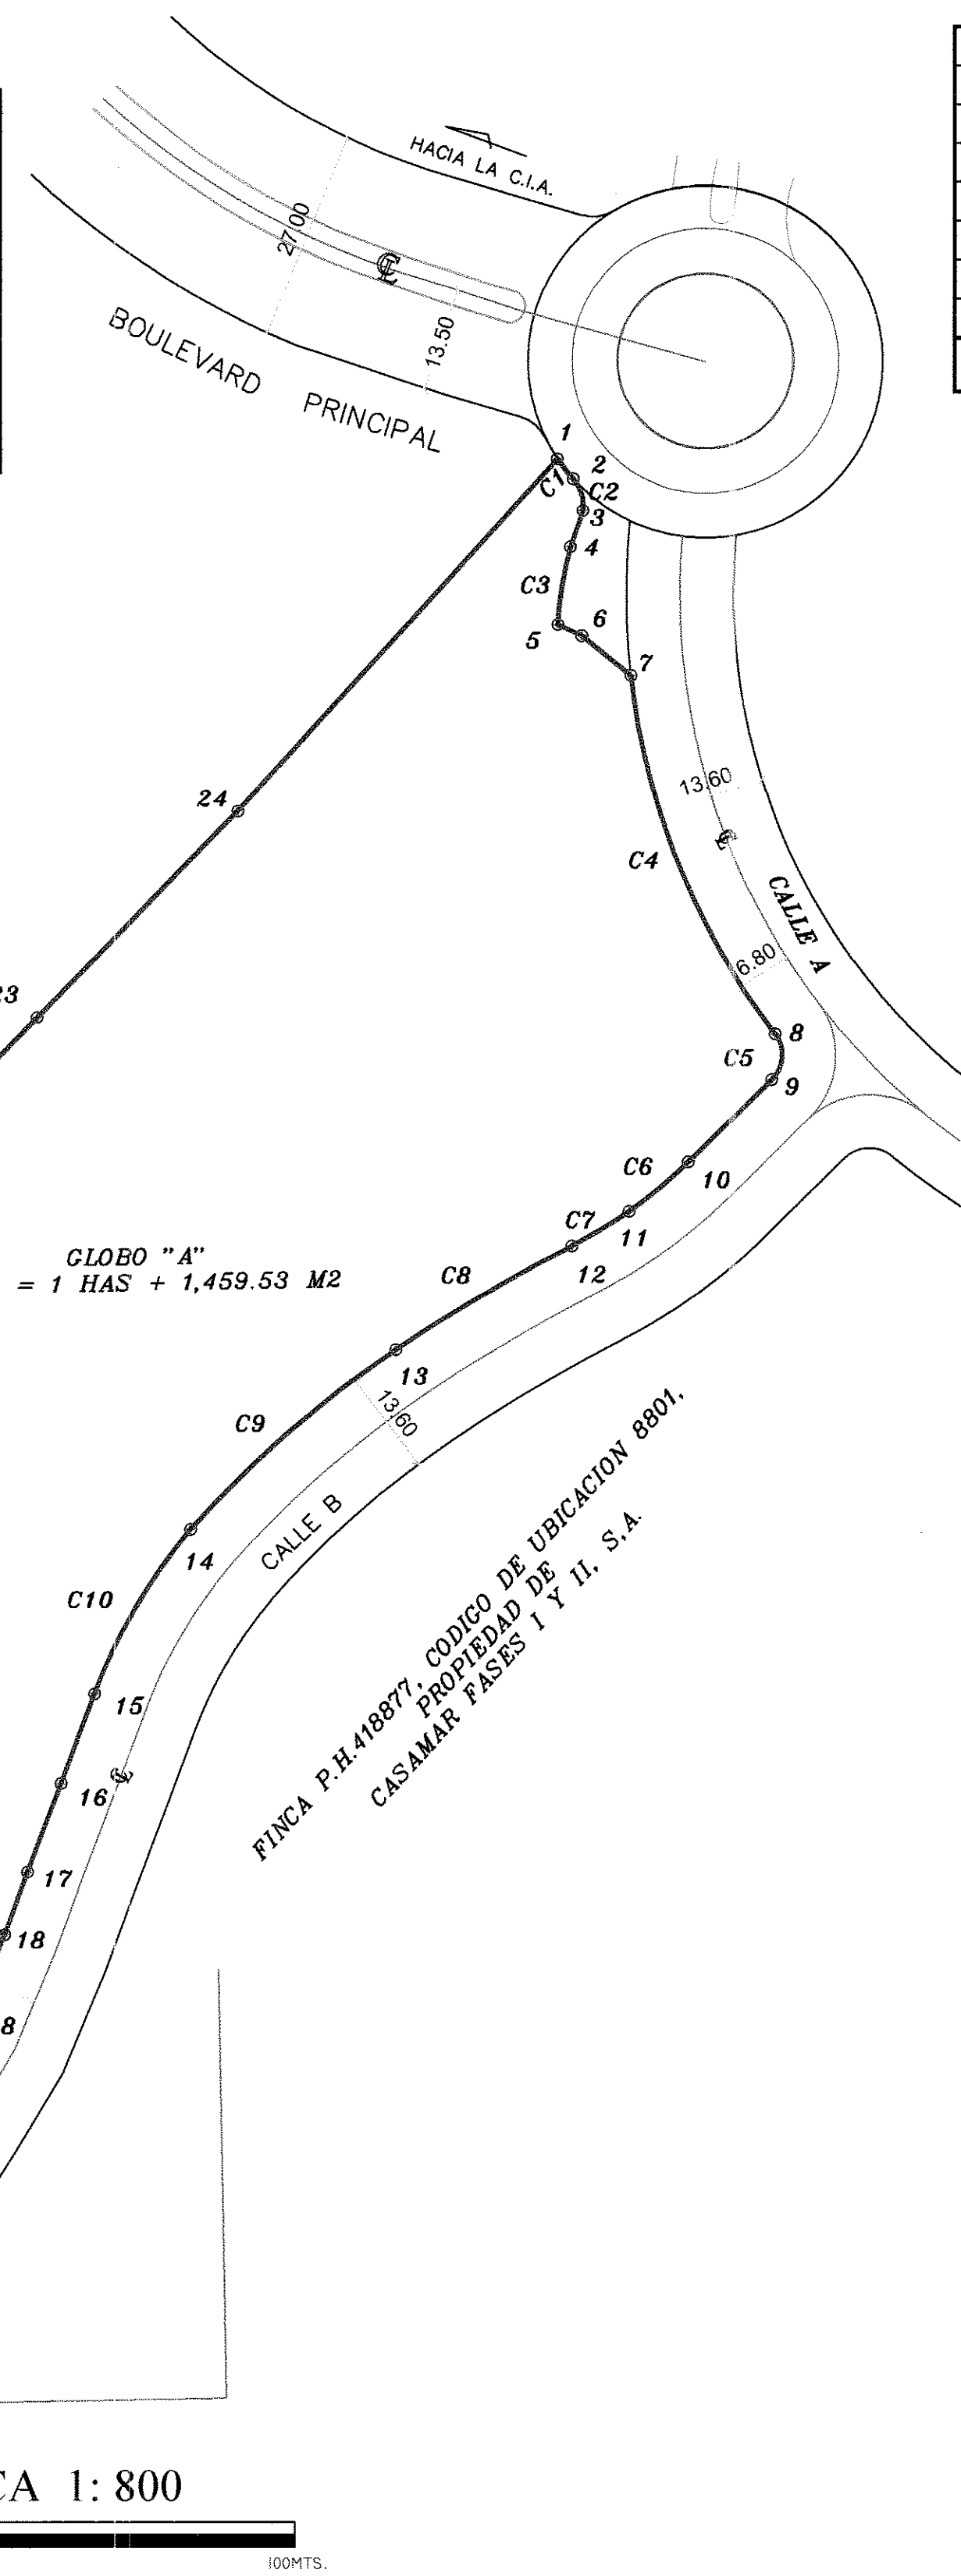


CUADRO DE DATOS LOTE 4		
PUNTOS	DISTANCIA	RUMBO
18 - 19	62.934	N65°52'26"W
19 - 25	60.344	S01°01'54"E
25 - 26	38.397	N87°58'06"E
26 - 27	14.427	N31°51'56"E
27 - 28	10.933	N30°43'22"E
28 - 22	12.542	N22°22'58"E

AREA : 0 Has. + 2,370.82 m²

CUADRO DE DATOS DEL GLOBO A		
PUNTOS	DISTANCIA	RUMBO
1 - 2	3.206	S38°05'55"E
2 - 3	4.213	S17°16'11"E
3 - 4	4.906	S18°36'11"W
4 - 5	10.013	S09°30'47"W
5 - 6	3.362	S64°40'16"E
6 - 7	8.049	S51°02'07"E
7 - 8	49.342	S21°39'03"E
8 - 9	5.919	S04°11'33"W
9 - 10	14.891	S45°18'39"W
10 - 11	9.831	S49°55'08"W
11 - 12	8.522	S58°31'14"W
12 - 13	26.036	S59°06'59"W
13 - 14	34.785	S48°31'48"W
14 - 15	24.263	S30°08'39"W
15 - 16	12.174	S20°22'44"W
16 - 17	12.174	S20°38'59"W
17 - 18	8.483	S19°55'23"W
18 - 19	62.934	N65°52'26"W
19 - 20	10.570	N01°01'54"W
20 - 21	43.898	N35°38'44"E
21 - 22	37.296	N35°38'44"E
22 - 23	20.968	N43°58'06"E
23 - 24	36.702	N43°58'06"E
24 - 1	60.575	N42°04'12"E

AREA : 1 Has. + 1,459.53 m²

UBICACION REGIONAL
ESCALA: 1:15,000

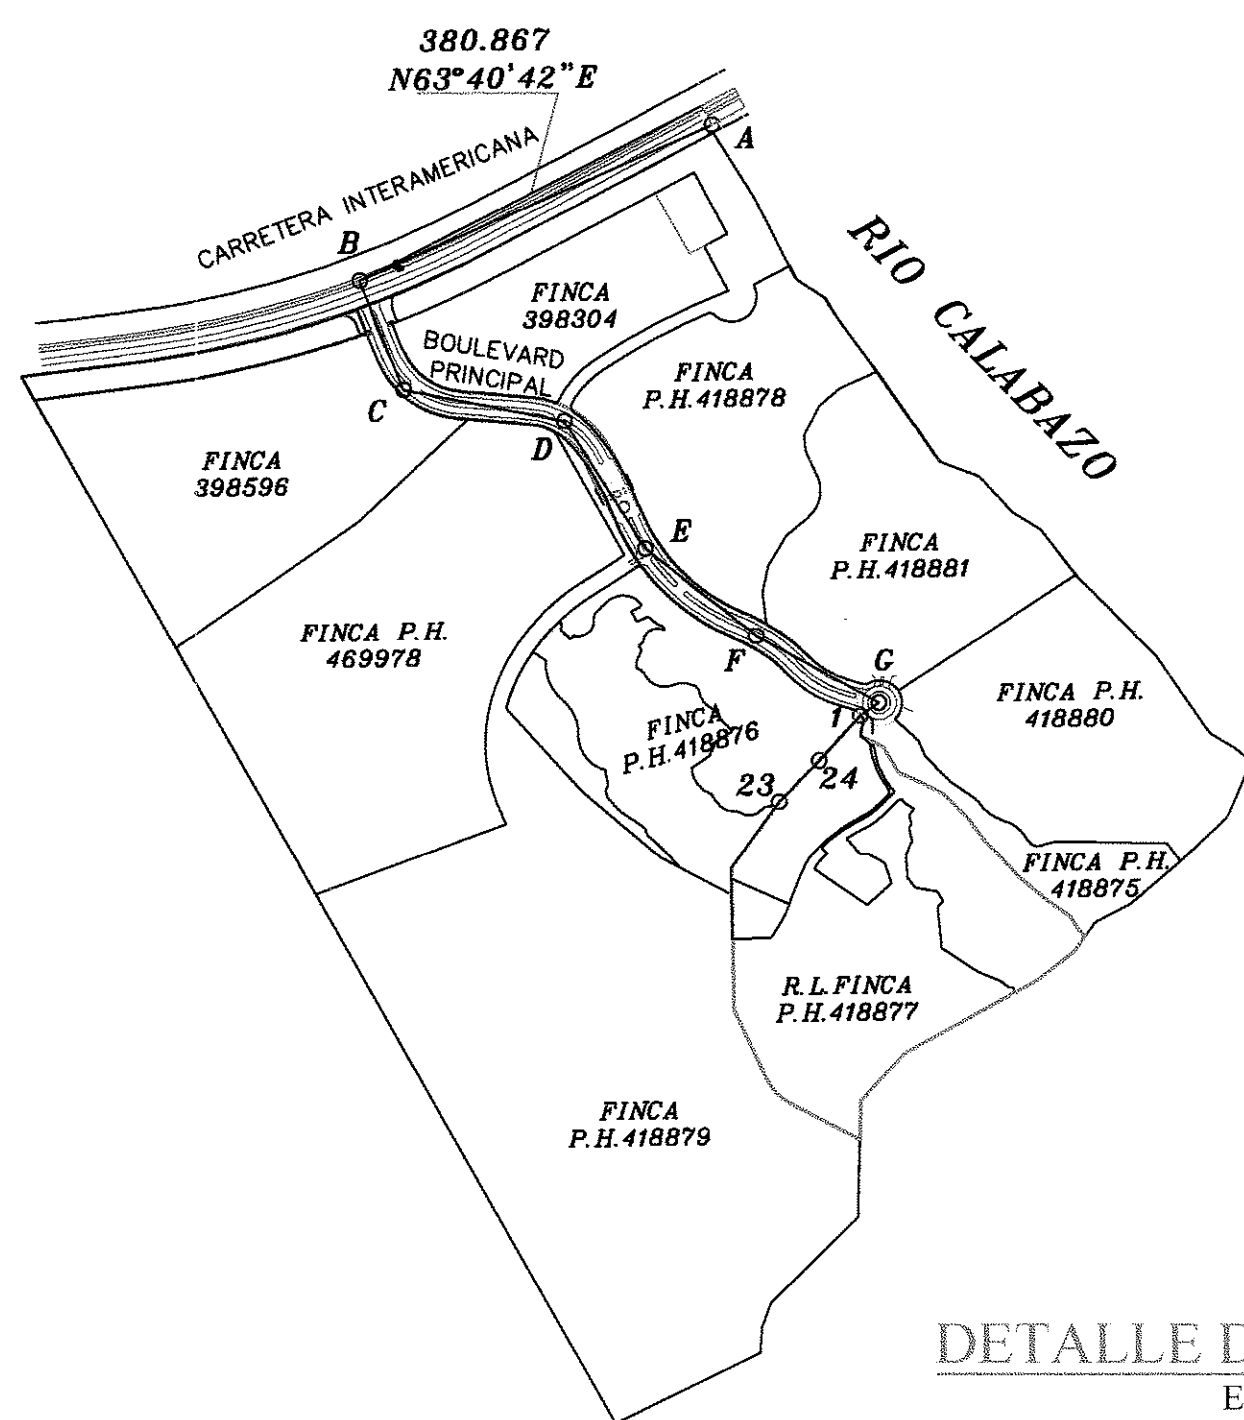

DETALLE DE AMARRE		
PUNTOS	DISTANCIA	RUMBO
A - B	381.818	S65°53'00"W
B - C	116.130	S21°44'34"E
C - D	161.918	S78°50'07"E
D - E	151.098	S32°12'26"E
E - F	139.852	S51°21'56"E
F - G	139.565	S61°07'46"E
G - H	22.500	S55°59'17"W
1 - 13	60.575	S42°04'18"W
13 - 14	57.670	S43°58'15"W

DETALLE DE AREAS	
AREA DE LA FINCA 418877	5 Has. + 7,949.367 m ²
AREA DEL GLOBO "A"	1 Has. + 1,459.530 m ²
AREA DEL LOTE 4	0 Has. + 2,370.820 m ²
RESTO LIBRE DE LA FINCA 418877	4 Has. + 4,119.017 m ²

NOTAS

EL NORTE ES MAGNETICO
TODOS LOS VERTICES ESTAN DEBIDAMENTE MONUMENTADOS CON VARILLAS DE ACERO Y CONCRETO
PLANO DE REFERENCIA No. 80907-120608
EL LEVANTAMIENTO DE CAMPO SE REALIZO CON UNA ESTACION TOTAL TOPCOM 235 (ELECTRONICA).

DIEGO ALBERTO VALLARINO LEWIS
CEDULA: 8-764-876
REPRESENTANTE LEGAL
CASAMAR FASES I Y II, S.A.

REPUBLICA DE PANAMA
PROVINCIA: PANAMA OESTE DISTRITO DE SAN CARLOS
CORREGIMIENTO: SAN CARLOS LUGAR: PROYECTO CASAMAR
PLANO DEMOSTRATIVO DEL GLOBO "A" Y DEL LOTE 4 QUE SERAN SEGREGADOS
DE LA FINCA P.H. 418877. CODIGO DE UBICACION 8801, PROPIEDAD DE CASAMAR FASES I Y II, S.A. PARA FORMAR FINCAS A PARTE A FAVOR DE CASAMAR FASES I Y II, S.A.

AREA : 1 Has. + 3,830.35 m²
PROFESIONAL: ELADIO GUTIERREZ
CEDULA: 8-162-381
LICENCIA: 86-304-007
ESCALA: 1: 800
DIBUJO : R. MONROY
FECHA: 21 - ABRIL - 2021

