


TITULADO

TITULADO

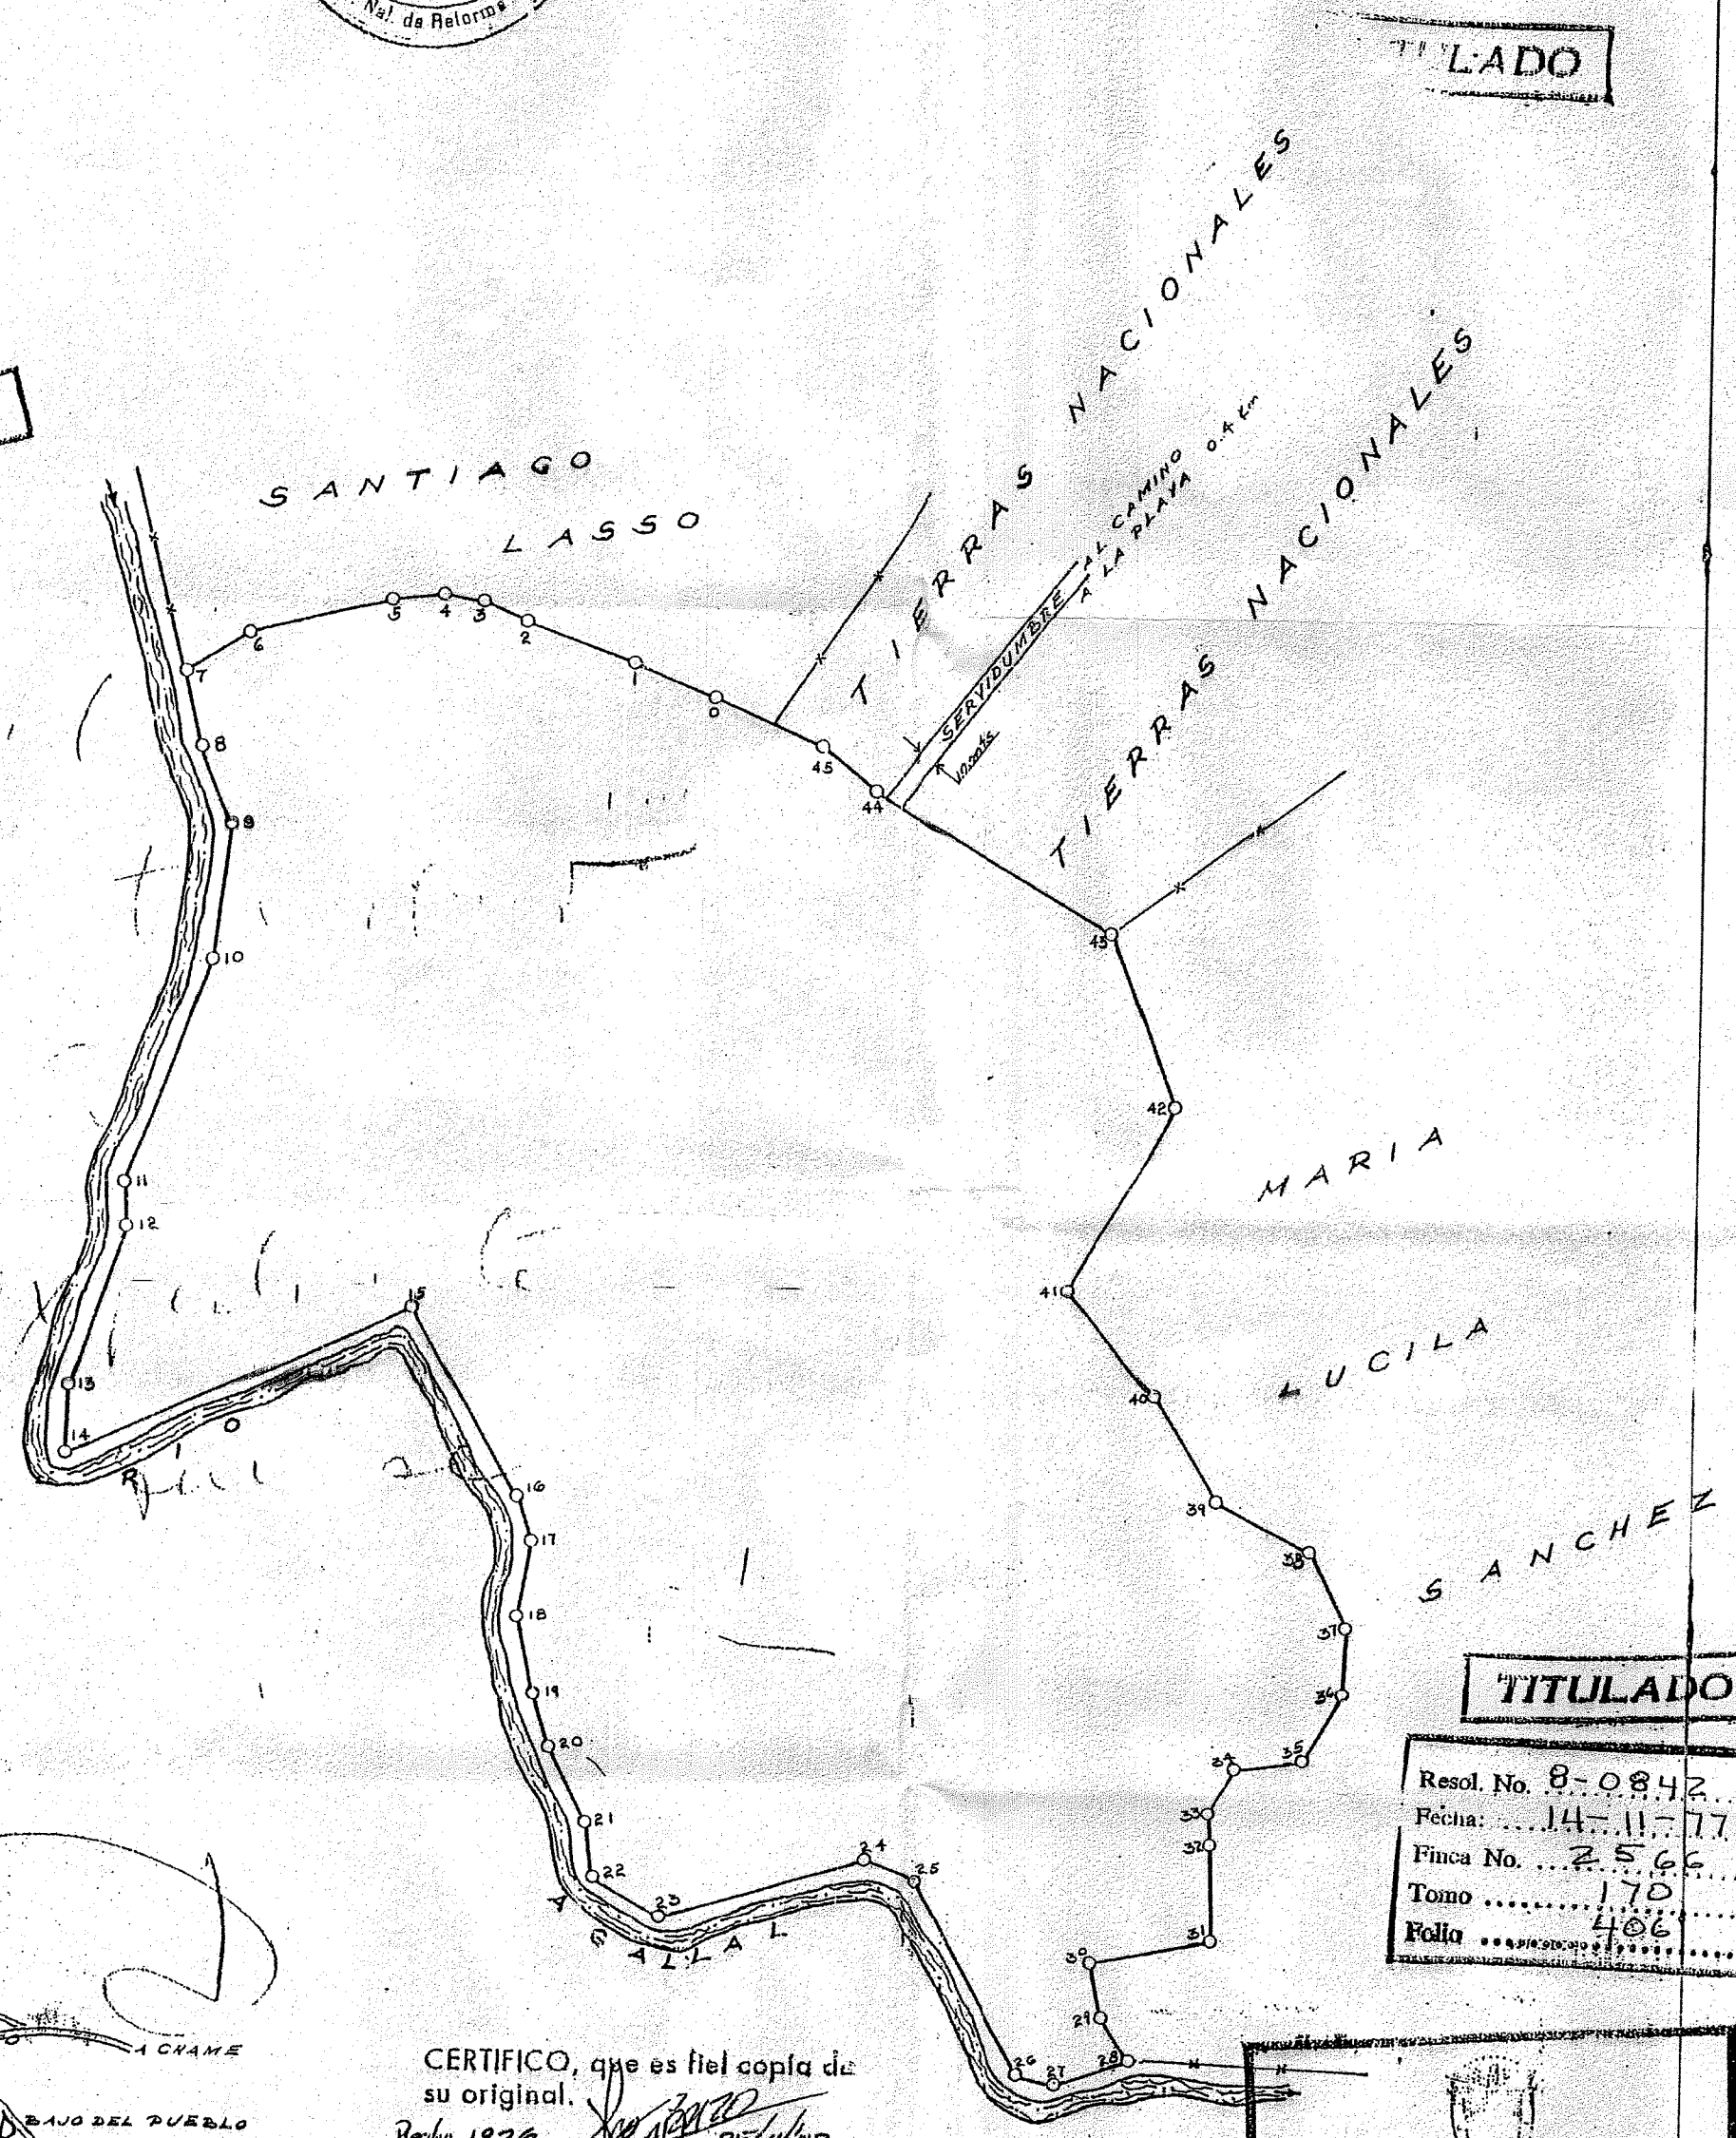


DATOS DE CAMPO

EST.	DIST.	RUMBO
1	2	94.00 N 65° 10' W
2	3	26.40 N 62° 03' W
3	4	28.20 N 79° 10' W
4	5	30.00 S 85° 11' W
5	6	82.00 S 77° 14' W
6	7	41.00 S 58° 21' W
7	8	48.00 S 11° 54' E
8	9	49.00 S 20° 33' E
9	10	76.00 S 07° 50' W
10	11	134.00 S 21° 44' W
11	12	25.02 S 00° 03' E
12	13	98.00 S 18° 53' W
13	14	37.00 S 00° 18' W
14	15	208.00 N 66° 58' E
15	16	122.00 S 26° 56' E
16	17	28.00 S 17° 16' E
17	18	44.00 S 12° 30' W
18	19	46.00 S 11° 39' E
19	20	34.00 S 14° 29' E
20	21	48.00 S 26° 50' E
21	22	33.20 S 08° 00' E
22	23	44.00 S 87° 17' E
23	24	118.00 N 75° 06' E
24	25	34.00 S 66° 08' E
25	26	124.00 S 87° 24' E
26	27	23.60 S 83° 14' E
27	28	44.00 N 72° 14' E
28	29	29.00 N 52° 08' W
29	30	30.00 N 70° 17' W
30	31	68.00 N 81° 27' E
31	32	56.00 N 01° 39' E
32	33	18.40 N 03° 27' E
33	34	31.06 N 29° 42' E
34	35	38.00 N 82° 51' E
35	36	43.00 N 29° 38' E
36	37	38.00 N 05° 40' E
37	38	18.00 N 86° 05' W
38	39	58.00 N 61° 27' W
39	40	67.00 N 30° 22' W
40	41	78.00 N 37° 12' W
41	42	122.00 N 29° 42' E
42	43	105.00 N 100° 18' W
43	44	154.00 N 56° 59' W
44	45	58.00 N 50° 09' W
45	46	56.00 N 63° 08' W
0	1	51.21 N 60° 00' W

NOTA: EL POLIGONO SE LEVANTO POR LA LINEA DE PROPIEDAD MONUMENTO DE CONCRETO 3/4x1/4x1/4

TITULADO
 Resol. No. 8-0842
 Fecha: 14-11-77
 Finca No. 2566
 Tomo 170
 Folio 406

CERTIFICO, que es fiel copia de su original.
 Mayo 1978

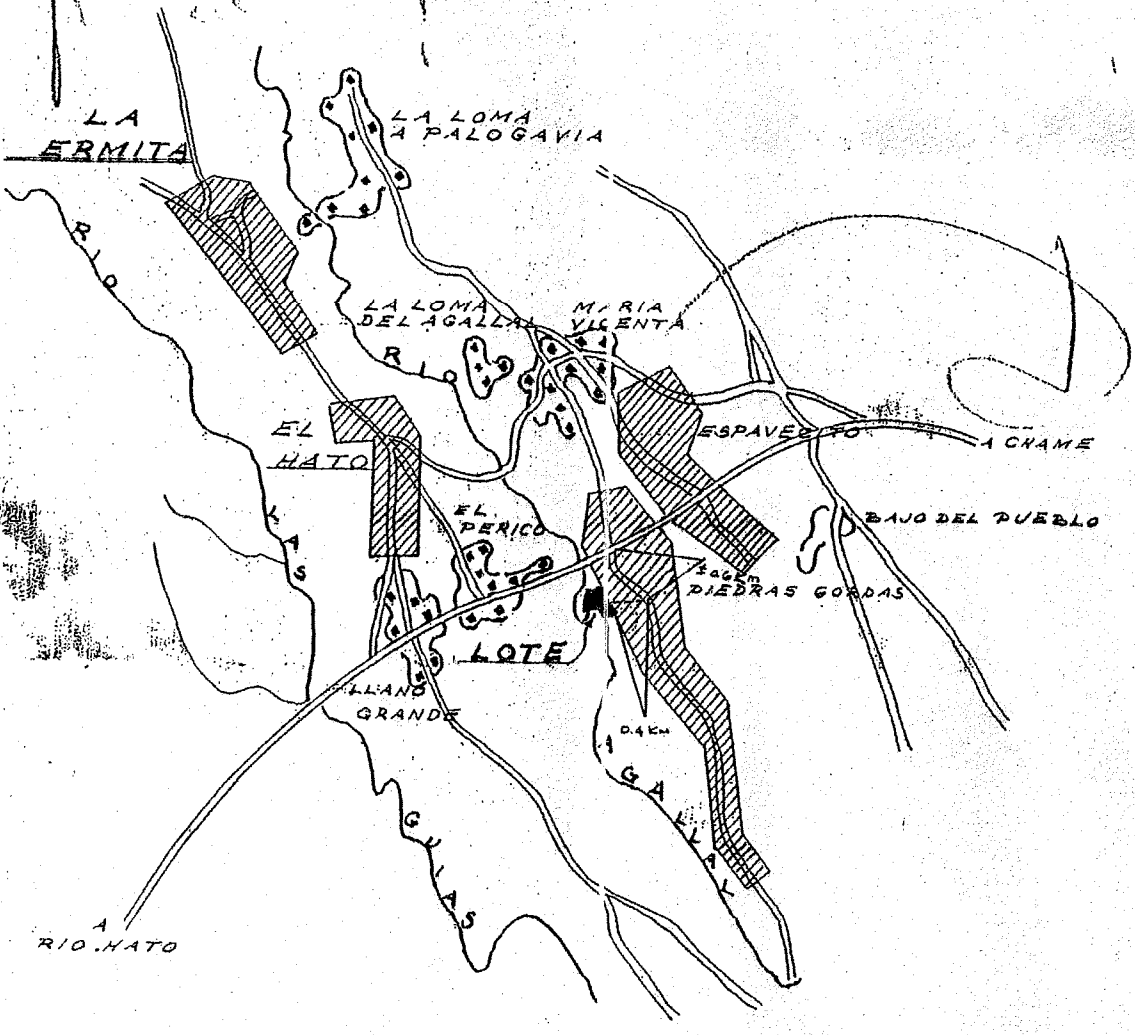

LOCALIZACION REGIONAL
 ESCALA APROXIMADA 1:50,000

REPUBLICA DE PANAMA
 DIRECCION NACIONAL DE REGISTRO Y AGENCIA DE ASESORIA
 PLAN 88-2293
 PALMIRA 11 ENERO DE 1978
 REMITADO
 DARIEN A AYALA V.
 DIRECTOR GENERAL DE REGISTRO Y AGENCIA DE ASESORIA

REPUBLICA DE PANAMA
 PROVINCIA PANAMA
 DISTRITO SAN CARLOS
 CORREG. EL HIGUO
 GLOBO DE TERRENO SOLICITADO EN COMPRA A LA NACION POR LADISLAO LASSO SANCHEZ
 CALCULO C. BOTELLO
 ESCALA 1:4000
 LEV. POR C. BOTELLO
 AREA 55 HAs 1306.8675 m²
 FECHA DICIEMBRE 1978
 DIBUJO: L. SANCHEZ
 CARLOS L. SANCHEZ
 APROBADO OFICIAL

25/4/08